

308

270

276

278

280

281


282

284

WA	
Planungsart:	GRZ 0,40
Festsetzungen:	Z II
Örtliche Bauvorschriften:	SD/WD/PD/FD

WA	
Planungsart:	GRZ 0,40
Festsetzungen:	Z II
Örtliche Bauvorschriften:	SD/WD/PD/FD

M 1: 500

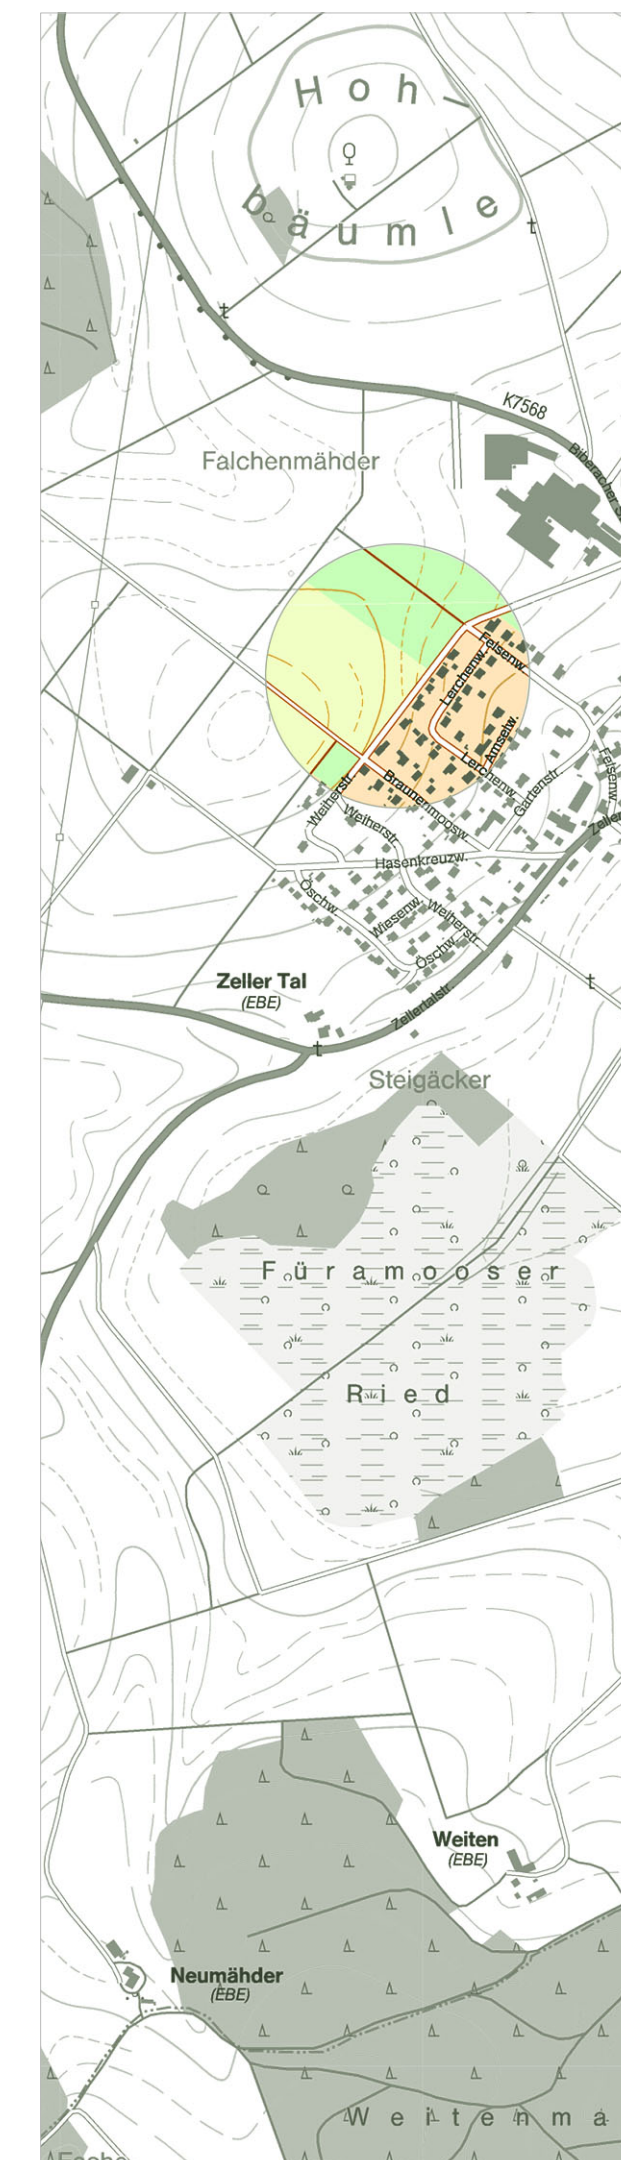

Fassung 20.05.2022
 Sieber Consult
 www.sieberconsult.eu

Gemeinde Eberhardzell
 Bebauungsplan "Kohläcker"
 und die örtlichen Bauvorschriften hierzu

